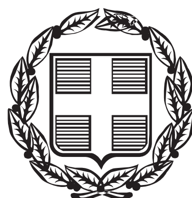


ΕΦΗΜΕΡΙΣ ΤΗΣ ΚΥΒΕΡΝΗΣΕΩΣ

ΤΗΣ ΕΛΛΗΝΙΚΗΣ ΔΗΜΟΚΡΑΤΙΑΣ

ΤΕΥΧΟΣ ΑΝΑΓΚΑΣΤΙΚΩΝ ΑΠΑΛΛΟΤΡΙΩΣΕΩΝ ΚΑΙ ΠΟΛΕΟΔΟΜΙΚΩΝ ΘΕΜΑΤΩΝ **Αρ. Φύλλου 375**

28 Νοεμβρίου 2012

ΠΕΡΙΕΧΟΜΕΝΑ

ΑΠΟΦΑΣΕΙΣ

ΔΙΟΡΘΩΣΕΙΣ ΣΦΑΛΜΑΤΩΝ

ΑΠΟΦΑΣΕΙΣ

Αριθμ. ΥΠΑΙΘΠΑ/ΓΔΑΜΤΕ/ΔΝΣΑΚ/81033/5194/1058

Χαρακτηρισμός ως μνημείου του κτηρίου επί της λεωφόρου Αλεξάνδρου Παπαναστασίου 17 (πρώην Βασιλέως Παύλου 17) στην περιοχή της Καστέλλας στο Δήμο Πειραιά Ο.Τ. 47, φερόμενης ιδιοκτησίας Κων/νου Κωνσταντινίδη.

Ο ΑΝΑΠΛΗΡΩΤΗΣ ΥΠΟΥΡΓΟΣ ΠΑΙΔΕΙΑΣ ΚΑΙ ΘΡΗΣΚΕΥΜΑΤΩΝ, ΠΟΛΙΤΙΣΜΟΥ ΚΑΙ ΑΘΛΗΤΙΣΜΟΥ

Έχοντας υπόψη:

1. Τις διατάξεις:

α) Του άρθρου 90 του Π.Δ. 63/2005 (Φ.Ε.Κ. 98/Α΄/22-04-2005) «Κωδικοποίηση της Νομοθεσίας για την Κυβέρνηση και τα Κυβερνητικά Όργανα» καθώς και ότι από την εφαρμογή των κανονιστικών αυτών διατάξεων δεν προκαλείται δαπάνη σε βάρος του Κρατικού προϋπολογισμού.

β) Του Π.Δ. 85/2012 'Ιδρυση και μετονομασία Υπουργείων, μεταφορά και κατάργηση υπηρεσιών» (Φ.Ε.Κ. 141 /Α΄/ 21 -06-2012) και του Π.Δ. 86/2012 «Διορισμός Υπουργών, Αναπληρωτών Υπουργών και Υφυπουργών» (Φ.Ε.Κ. 141/Α΄/21-06-2012).

γ) Το Π.Δ. 96/2012 «Σύσταση Γενικής Γραμματείας Πολιτισμού στο Υπουργείο Παιδείας και Θρησκευμάτων, Πολιτισμού και Αθλητισμού» (Φ.Ε.Κ. 154/Α΄/24-07-2012).

δ) Της υπ' αριθμ. Υ27/27-06-2012 απόφασης (Φ.Ε.Κ. 2048/Β΄/28-06-2012) «Καθορισμός αρμοδιοτήτων του Αναπληρωτή Υπουργού Παιδείας και Θρησκευμάτων, Πολιτισμού και Αθλητισμού Κων/νου Τζαβάρα».

ε) Του Ν. 3028/02 (Φ.Ε.Κ. 153/Α΄/28-06-2002) «Για την προστασία των Αρχαιοτήτων και εν γένει της Πολιτιστικής Κληρονομιάς» και ιδιαιτέρως του άρθρου 10 παρ. 3 του Νόμου αυτού.

στ) του Ν. 2039/92 (Φ.Ε.Κ. 61 /Α΄/13-04-92) «Περί Κύρωσης της Σύμβασης για την προστασία της Αρχιτεκτονικής Κληρονομιάς της Ευρώπης».

ζ) Του Π.Δ. 191/2003 (Φ.Ε.Κ. 146/Α΄/13-06-2003) «Περί Οργανισμού του Υπουργείου Πολιτισμού».

2. Την υπ' αριθμ. ΥΠΠΟ/ΔΟΕΠΥ/ΤΠΟΝΥΣ/15/3696/ 20-01-2004 υπουργική απόφαση «Μεταβίβαση αρμοδιοτήτων του Υπουργού Πολιτισμού στις Περιφερειακές....» (Φ.Ε.Κ. 70/Β΄/20-01-2004) καθώς και την υπ' αριθμ. ΥΠΠΟ/ΔΟΕΠΥ/ΤΠΟΝΥΣ/14/3698/20-01-2004 Υπουργική απόφαση «Οργάνωση και λειτουργία των Συμβουλίων του Ν. 3028/2002» (Φ.Ε.Κ. 70/Β΄/20-01-2004).

3. Την από 19-07-2012 εισήγηση της Διεύθυνσης Νεώτερης και Σύγχρονης Αρχιτεκτονικής Κληρονομιάς και τα λοιπά στοιχεία του φακέλου.

4. Την ομόφωνη γνωμοδότηση του Κεντρικού Συμβουλίου Νεωτέρων Μνημείων, με αριθμό Πρακτικού 16/02-08-2012, θέμα 18ο, αποφασίζουμε:

Χαρακτηρίζουμε ως μνημείο, σύμφωνα με τις διατάξεις του άρθρου 6 παρ. 1γ, του Ν. 3028/2002, το τμήμα του κελύφους του κτηρίου επί της λεωφ. Αλεξ. Παπαναστασίου 17 (πρώην Βασιλέως Παύλου 17) στην περιοχή της Καστέλλας στο Δήμο Πειραιά Ο.Τ. 47, φερόμενης ιδιοκτησίας Κων/νου Κωνσταντινίδη, το οποίο περιλαμβάνει την κύρια όψη του επί της οδού Αλεξ. Παπαναστασίου και των τμημάτων των πλαγίων, προς τις όμορες οικοδομές, όψεων του μέχρι την οικοδομική γραμμή.

Η παρούσα δεν αποτελεί αναγνώριση ιδιοκτησίας.

Η απόφαση αυτή να δημοσιευθεί στην Εφημερίδα της Κυβερνήσεως.

Αθήνα, 13 Νοεμβρίου 2012

Ο ΑΝΑΠΛΗΡΩΤΗΣ ΥΠΟΥΡΓΟΣ

ΚΩΝΣΤΑΝΤΙΝΟΣ ΤΖΑΒΑΡΑΣ

Αριθμ. ΥΠΑΙΘΠΑ/ΓΔΑΠΚ/ΔΙΠΚΑ/ΤΑΧ/Φ43/123451/36119/7118/5569 (2)

Έγκριση κήρυξης και οριοθέτησης αρχαιολογικού χώρου Καστρουλίου Δεσφίνας, Δήμου Δελφών, Περιφερειακής Ενότητας Φωκίδας, Περιφέρειας Στερεάς Ελλάδας.

Ο ΑΝΑΠΛΗΡΩΤΗΣ ΠΑΙΔΕΙΑΣ ΚΑΙ ΘΡΗΣΚΕΥΜΑΤΩΝ, ΠΟΛΙΤΙΣΜΟΥ ΚΑΙ ΑΘΛΗΤΙΣΜΟΥ

Έχοντας υπόψη:

1. Το Π.Δ. 85/2012 «Ίδρυση και μετονομασία Υπουργείων, μεταφορά και κατάργηση υπηρεσιών» (ΦΕΚ 141/Α΄/21-6-2012)
2. Το Π.Δ. 86/2012 «Διορισμός Υπουργών, Αναπληρωτών Υπουργών και Υφυπουργών» (ΦΕΚ 141/Α΄/21-6-2012).
3. Την υπ' αριθμ. Υ27/2012 απόφαση «Καθορισμός αρμοδιοτήτων του Αναπληρωτή Υπουργού Παιδείας και Θρησκευμάτων, Πολιτισμού και Αθλητισμού Κωνσταντίνου Τζαβάρα» (ΦΕΚ 2048/Β΄/28-6-2012).
4. Το Π.Δ. 96/2012 «Σύσταση της Γενικής Γραμματείας Πολιτισμού στο Υπουργείο Παιδείας και Θρησκευμάτων, Πολιτισμού και Αθλητισμού» (ΦΕΚ 154/Α΄/24-7-2012).
5. Το Π.Δ. 63/2005 «Κωδικοποίηση της Νομοθεσίας για την Κυβέρνηση και τα Κυβερνητικά όργανα» (ΦΕΚ 98/Α΄/22-4-2005).
6. Την υπ' αριθμ. ΥΠΠΟ/ΓΝΟΣ/49610/28.11.1990 κοινή υπουργική απόφαση «Εξαίρεση από τον περιορισμό των τριών υπογραφών» (ΦΕΚ 743/Β΄/29-11-1990).
7. Τις διατάξεις του Ν. 3028/2002 «Για την προστασία των Αρχαιοτήτων και εν γένει της Πολιτιστικής Κληρονομιάς» και ιδίως του άρθρου 12 αυτού (ΦΕΚ 153/Α΄/28-6-2002).
8. Το Π.Δ. 191/2003 «Οργανισμός Υπουργείου Πολιτισμού» (ΦΕΚ 146/Α΄/13-06-2003).
9. Την ομόφωνη Γνωμοδότηση του Κεντρικού Αρχαιολογικού Συμβουλίου, όπως αυτή διατυπώθηκε στην υπ' αριθμ. 11/24.4.2012 Συνεδρία του.
10. Το υπ' αριθμ. ΥΠΑΙΘΠΑ/ΓΔΑΜΤΕ/ΔΙΤΦΚ/86774/5846/481/3.9.2012 έγγραφο της Διεύθυνσης Τοπογραφήσεων Φωτογραμμετρίας και Κτηματολογίου, με το οποίο διαβιβάστηκε το τοπογραφικό διάγραμμα κλίμακας 1:2000 (υπόβαθρο: έγχρωμη ορθοφωτογραφία της Κτηματολόγιο ΑΕ) για την οριοθέτηση του εν θέματι αρχαιολογικού χώρου και ο πίνακας συντεταγμένων των κορυφών της πολυγωνικής γραμμής οριοθέτησης σε σύστημα ΕΓΣΑ '87, αποφασίζουμε:

Εγκρίνεται η κήρυξη και οριοθέτηση του αρχαιολογικού χώρου Καστρουλίου Δεσφίνας, Δήμου Δελφών, Περιφερειακής Ενότητας Φωκίδας, Περιφέρειας Στερεάς Ελλάδας, για λόγους προστασίας των καταλοίπων του σημαντικού οχυρωμένου οικισμού υστεροελλαδικής περιόδου, που διατηρούνται στην κορυφή του λόφου.

Ο αρχαιολογικός χώρος, ο οποίος εμφαίνεται στο συνημμένο στην παρούσα τοπογραφικό διάγραμμα κλίμακας 1:2000 της Διεύθυνσης Τοπογραφήσεων, Φωτογραμμετρίας και Κτηματολογίου της Γενικής Γραμματείας Πολιτισμού του ΥΠΑΙΘΠΑ (υπόβαθρο: έγχρωμη ορθοφωτογραφία της Κτηματολόγιο ΑΕ), οριοθετείται από την πολυγωνική γραμμή, που ορίζεται από τα σημεία 1, 2, 3, 4, 5, 6 ... 17, 18, 19, 1 του πίνακα συντεταγμένων.

Από τις διατάξεις της παρούσας απόφασης δεν προκύπτει δαπάνη σε βάρος του Κρατικού Προϋπολογισμού.

Η απόφαση αυτή να δημοσιευθεί στην Εφημερίδα της Κυβέρνησης.

Αθήνα, 8 Νοεμβρίου 2012

Ο ΑΝΑΠΛΗΡΩΤΗΣ ΥΠΟΥΡΓΟΣ

ΚΩΝΣΤΑΝΤΙΝΟΣ ΤΖΑΒΑΡΑΣ

ΕΛΛΗΝΙΚΗ ΔΗΜΟΚΡΑΤΙΑ
Υπουργείο Παιδείας και Θρησκευμάτων,
Πολιτισμού και Αθλητισμού

ΓΕΝΙΚΗ ΓΡΑΜΜΑΤΕΙΑ ΠΟΛΙΤΙΣΜΟΥ

ΓΕΝΙΚΗ ΔΙΕΥΘΥΝΣΗ ΑΝΑΣΤΗΛΩΣΗΣ, ΜΟΥΣΕΙΩΝ ΚΑΙ ΤΕΧΝΙΚΩΝ ΕΡΓΩΝ

ΔΙΕΥΘΥΝΣΗ ΤΟΠΟΓΡΑΦΗΣΕΩΝ ΦΩΤΟΓΡΑΜΜΕΤΡΙΑΣ & ΚΤΗΜΑΤΟΛΟΓΙΟΥ

ΧΑΡΤΗΣ ΕΥΡΥΤΕΡΗΣ ΠΕΡΙΟΧΗΣ

ΔΕΣΦΙΝΑ
ΑΝΤΙΚΥΡΑ

Θέμα:

Τοπογραφικό διάγραμμα οριοθέτησης αρχαιολογικού χώρου Καστρουλίου Δεσφίνας, Δήμου Δελφών, Π.Ε. Φωκίδας, Περιφέρειας Στερεάς Ελλάδας.

ΥΠΟΜΝΗΜΑ

• ΚΟΡΥΦΕΣ ΠΟΛΥΓΩΝΙΚΗΣ ΓΡΑΜΜΗΣ

ΠΟΛΥΓΩΝΙΚΗ ΓΡΑΜΜΗ ΟΡΙΟΘΕΤΗΣΗΣ

Πίνακας Συντεταγμένων Κορυφών Πολυγωνικής Γραμμής

α/α	X	Y	α/α	X	Y
1	375561.05	4250669.37	11	375279.27	4250879.71
2	375514.74	4250629.68	12	375321.60	4250936.60
3	375469.77	4250601.90	13	375394.36	4250968.35
4	375404.94	4250588.67	14	375460.20	4250968.51
5	375349.38	4250592.64	15	375508.13	4250935.28
6	375300.43	4250613.81	16	375520.04	4250895.59
7	375268.68	4250650.85	17	375531.94	4250857.23
8	375247.52	4250701.12	18	375567.66	4250795.05
9	375243.55	4250756.68	19	375607.35	4250744.78
10	375254.13	4250812.25			

ΕΘΝΙΚΟ ΤΥΠΟΓΡΑΦΕΙΟ
Για τεχνικούς λόγους στο σχεδιάγραμμα, έγινε σμίκρυνση, κατά ποσοστό 34%

ΥΠΟΒΑΘΡΑ:

1. ΕΓΧΡΩΜΗ ΟΡΘΟΦΩΤΟΓΡΑΦΙΑ ΙΔΙΟΚΤΗΣΙΑΣ ΤΗΣ ΚΤΗΜΑΤΟΛΟΓΙΟ Α.Ε.


ΣΗΜΕΙΩΣΗ:

Η ΟΡΙΟΘΕΤΗΣΗ ΕΓΙΝΕ ΣΥΜΦΩΝΑ ΜΕ ΤΗΝ ΠΡΟΤΑΣΗ ΤΗΣ Ι' ΕΠΚΑ.

Ελληνικό Γεωδαιτικό Σύστημα Αναφοράς 1987 (Ε.Γ.Σ.Α. '87)
Ελλειψοειδές αναφοράς GRS 80 (α = 6378137μ, 1/f=298.257222101)
Προβολή : Εγκάρσια Μερκατορική
Κεντρικός Μεσημβρινός λο = 24° 00' 00" με Κο = 0.999600
Τετμημένη Κεντρικού Μεσημβρινού : +500000.00μ
Γεωγραφικό Πλάτος Αναφοράς : 0° 00' 00"

Σύνταξη Χάρτη:	Κλίμακα	Ημερομηνία
ΜΠΑΚΑΣ ΒΑΣΙΛΕΙΟΣ ΑΓΡ. ΤΟΠΟΓΡΑΦΟΣ ΜΗΧΑΝΙΚΟΣ MSc.	1:2,000	27/08/2012
Συνεργάστηκαν: Εκ μέρους της ΔΙΠΚΑ: ΣΤΡΑΤΗΣ ΚΩΣΤΑΣ ΑΡΧΑΙΟΛΟΓΟΣ MSc. "Προστασία Μνημείων"	*Θεώρηση Προϊσταμένου* *Α. [illegible]άκης* *[illegible] - Μηχανικός* *Προϊστάμενος της Δ.Τ.Φ.Κ.*	


13
12
11
10
9
8
7
6
5
4
0 25 50

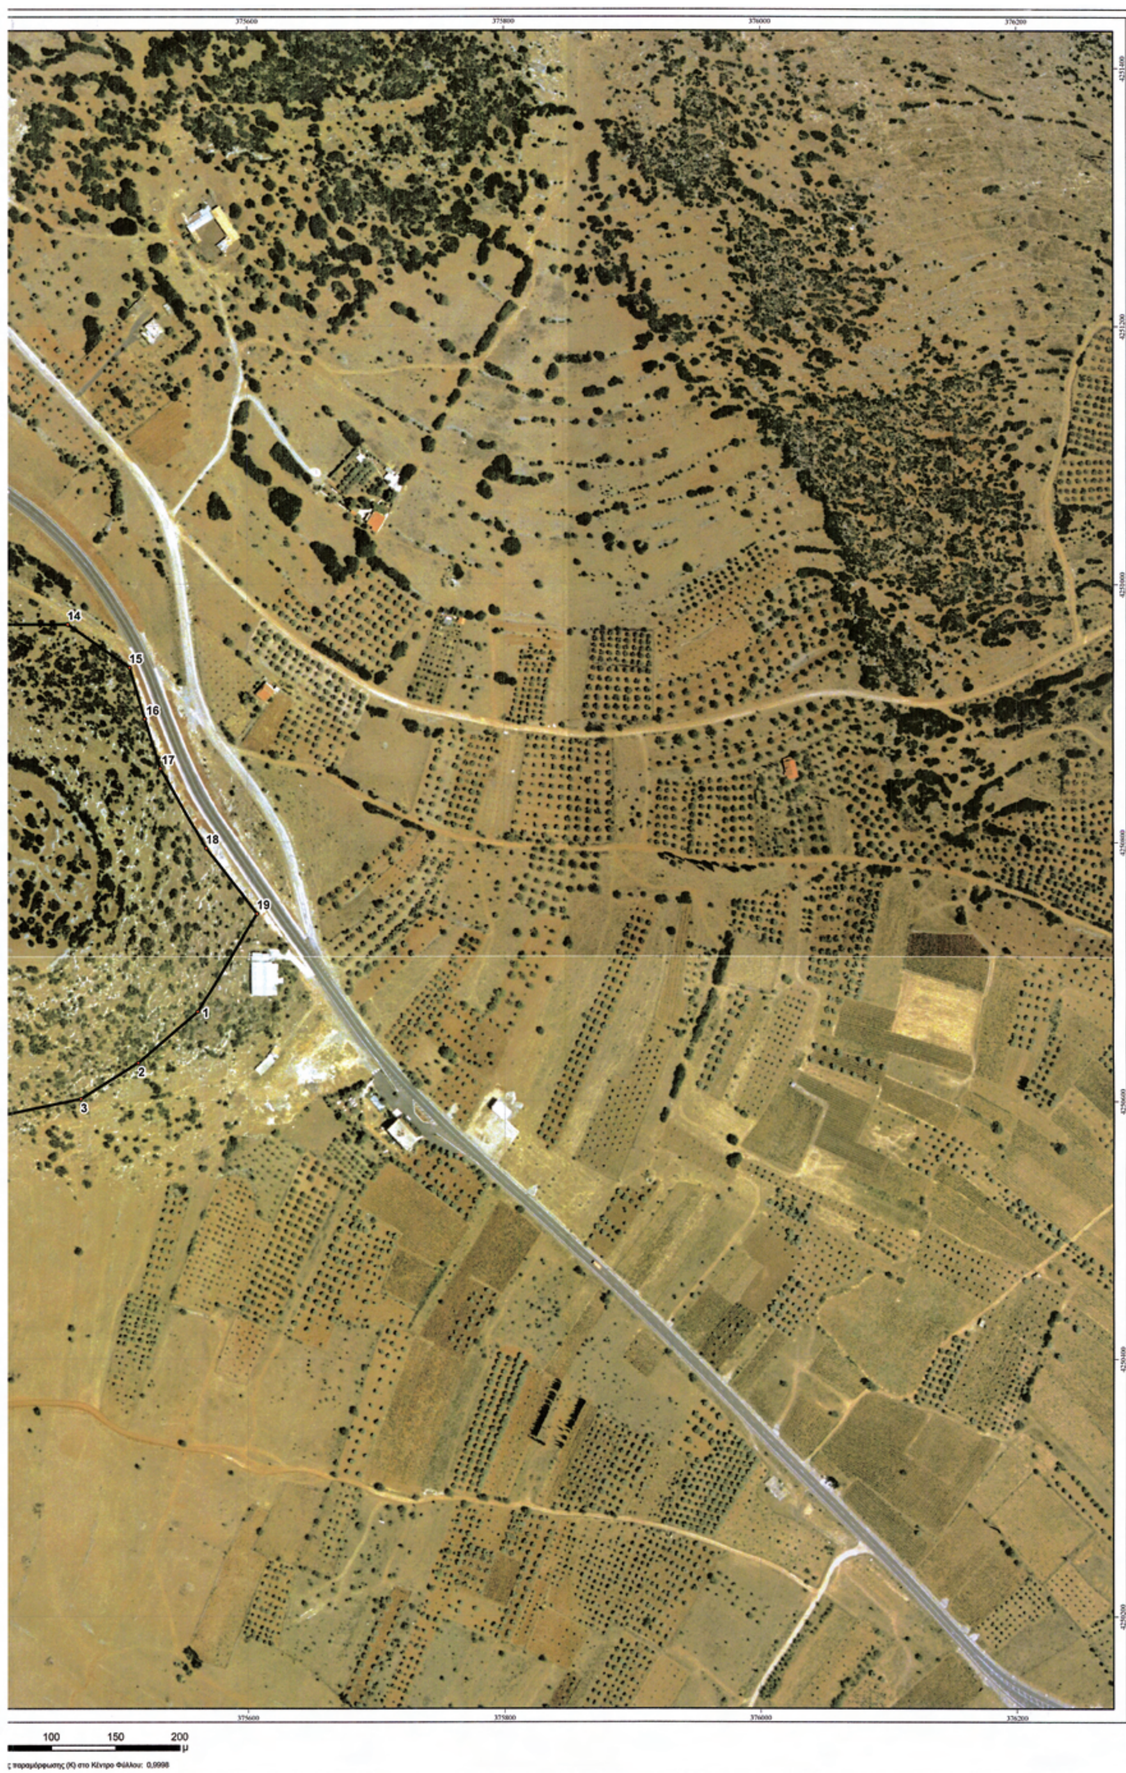
375600
375800
376000
376200
4251400
14
15
16
17
18
19
1
2
3
100
150
200
μ
ς παραμόρφωσης (Κ) στο Κέντρο Φύλλου: 0,9998

Αριθ.: ΥΠΑΙΘΠΑ/ΓΔΑΠΚ/ΔΙΠΚΑ/ΤΑΧ/Φ43/
104966/28613/ 6026/ 4958 (3)

Έγκριση αναοριοθέτησης αρχαιολογικού χώρου Τίρυνθας, Δήμου Ναυπλιέων, Περιφερειακής Ενότητας Αργολίδας, Περιφέρειας Πελοποννήσου.

Ο ΑΝΑΠΛΗΡΩΤΗΣ ΥΠΟΥΡΓΟΣ ΠΑΙΔΕΙΑΣ ΚΑΙ ΘΡΗΣΚΕΥΜΑΤΩΝ, ΠΟΛΙΤΙΣΜΟΥ ΚΑΙ ΑΘΛΗΤΙΣΜΟΥ

Έχοντας υπόψη:

1. Το Π.Δ. 85/2012 (ΦΕΚ 141/Α΄/21.06.2012) «Ίδρυση και μετονομασία Υπουργείων, μεταφορά και κατάργηση υπηρεσιών».

2. Το Π.Δ. 86/2012 (ΦΕΚ 141/Α΄/21-06-2012) «Διορισμός Υπουργών, Αναπληρωτών Υπουργών και Υφυπουργών».

3. Την υπ' αριθμ. 27/2012 απόφαση του Πρωθυπουργού (ΦΕΚ 2048/28.06.2012) «Καθορισμός αρμοδιοτήτων του Αναπληρωτή Υπουργού Παιδείας και Θρησκευμάτων, Πολιτισμού και Αθλητισμού Κωνσταντίνο Τζαβάρα».

4. Το Π.Δ. 96/2012 (ΦΕΚ 154/Α΄/24.7.2012) «Σύσταση Γενικής Γραμματείας Πολιτισμού στο Υπουργείο Παιδείας και Θρησκευμάτων, Πολιτισμού και Αθλητισμού»

5. Την ΥΠΠΟ/ΓΝΟΣ/49610/28.11.90 (ΦΕΚ 743/Β΄/29.11.1990) «Εξαίρεση από τον περιορισμό των τριών υπογραφών».

6. Τις διατάξεις του Ν 3028/02 (ΦΕΚ 153/Α΄/28-06-2002) «Για την προστασία των Αρχαιοτήτων και εν γένει της Πολιτιστικής Κληρονομιάς» και ιδιαιτέρως του άρθρου 12.

7. Τις διατάξεις του Π.Δ. 191/03 (ΦΕΚ 146/τ.Α΄/13-06-2003) Περί Οργανισμού του ΥΠΠΟ.

8. Την υπ' αριθμ. 102098/4753/8-11-56 (ΦΕΚ 241/Β΄/19-11-1956) υπουργική απόφαση με την οποία χαρακτηρίστηκε ως αρχαιολογικός χώρος έκταση σε ακτίνα (150) εκατόν πενήντα μέτρων πέριξ της Ακρόπολης της Τίρυνθος.

9. Την υπ' αριθμ. ΥΑ ΥΠΠΟ/ΑΡΧ/Α1/Φ04/12613/696/8-5-1991 (ΦΕΚ 379/Β΄/10-6-91) με την οποία καθορίστηκα στο σύνολο της ελεγχόμενης από πλευράς αρχαιολογικού Νόμου περιοχής (όπου εκτείνονται αρχαιότητες διαφόρων περιόδων και δεσπόζουν τα ερείπια της Μυκηναϊκής Ακρόπολης της Τίρυνθας) ζώνες Α και Β Προστασίας του αρχαιολογικού χώρου.

10. Την ομόφωνη γνωμοδότηση του Κεντρικού Αρχαιολογικού Συμβουλίου, όπως αυτή διατυπώθηκε στην υπ' αριθμ. 14/29.05.2012 Συνεδρία του.

11. Το υπ' αριθμ. ΥΠΑΙΘΠΑ/ΔΤΦΚ/103336/544/ 08.10.2012 έγγραφο της Διεύθυνσης Τοπογραφήσεων, Φωτογραμμετρίας και Κτηματολογίου, αποφασίζουμε:

Την έγκριση αναοριοθέτησης του αρχαιολογικού χώρου της Τίρυνθας, Δήμου Ναυπλιέων, Περιφερειακής Ενότητας Αργολίδας, Περιφέρειας Πελοποννήσου, για λόγους προστασίας του μείζονος σημασίας αρχαιολογικού χώρου, ο οποίος από το 1999 είναι ενταγμένος στον κατάλογο των Μνημείων Πολιτιστικής Κληρονομιάς της UNESCO και περιλαμβάνει την Ακρόπολη της Τίρυνθας, ένα εκ των σημαντικότερων ανακτορικών κέντρων της Μυκηναϊκής Ελλάδος, τους δύο θολωτούς τάφους στα δυτικά του λόφου του Προφήτη Ηλία και το νεκροταφείο θαλαμοειδών τάφων στη ανατολική κλιτύ αυτού.

Ο αρχαιολογικός χώρος οριοθετείται από ενιαία πολυγωνική γραμμή που ορίζεται από τα σημεία 1, 2, 3, ..., 170, 171, 172, ακτογραμμή και 1, όπως παρουσιάζεται με μωβ συνεχόμενη γραμμή στο συνημμένο αποσπάσματα φύλλου χάρτη ΓΥΣ κλίμακας 1:5.000, σύμφωνα με τον συνημμένο πίνακα ζευγών συντεταγμένων των κορυφών του πολυγώνου.

Από τις διατάξεις της παρούσας απόφασης δεν προκύπτει δαπάνη σε βάρος του Κρατικού Προϋπολογισμού.

Η απόφαση αυτή να δημοσιευθεί στην Εφημερίδα της Κυβέρνησης.

Αθήνα, 8 Νοεμβρίου 2012


Η ΑΝΑΠΛΗΡΩΤΗΣ ΥΠΟΥΡΓΟΣ

ΚΩΝΣΤΑΝΤΙΝΟΣ ΤΖΑΒΑΡΑΣ



ΕΘΝΙΚΟ ΤΥΠΟΓΡΑΦΕΙΟ

Για τεχνικούς λόγους στο σχεδιάγραμμα, έγινε σμίκρυνση, κατά ποσοστό 31%

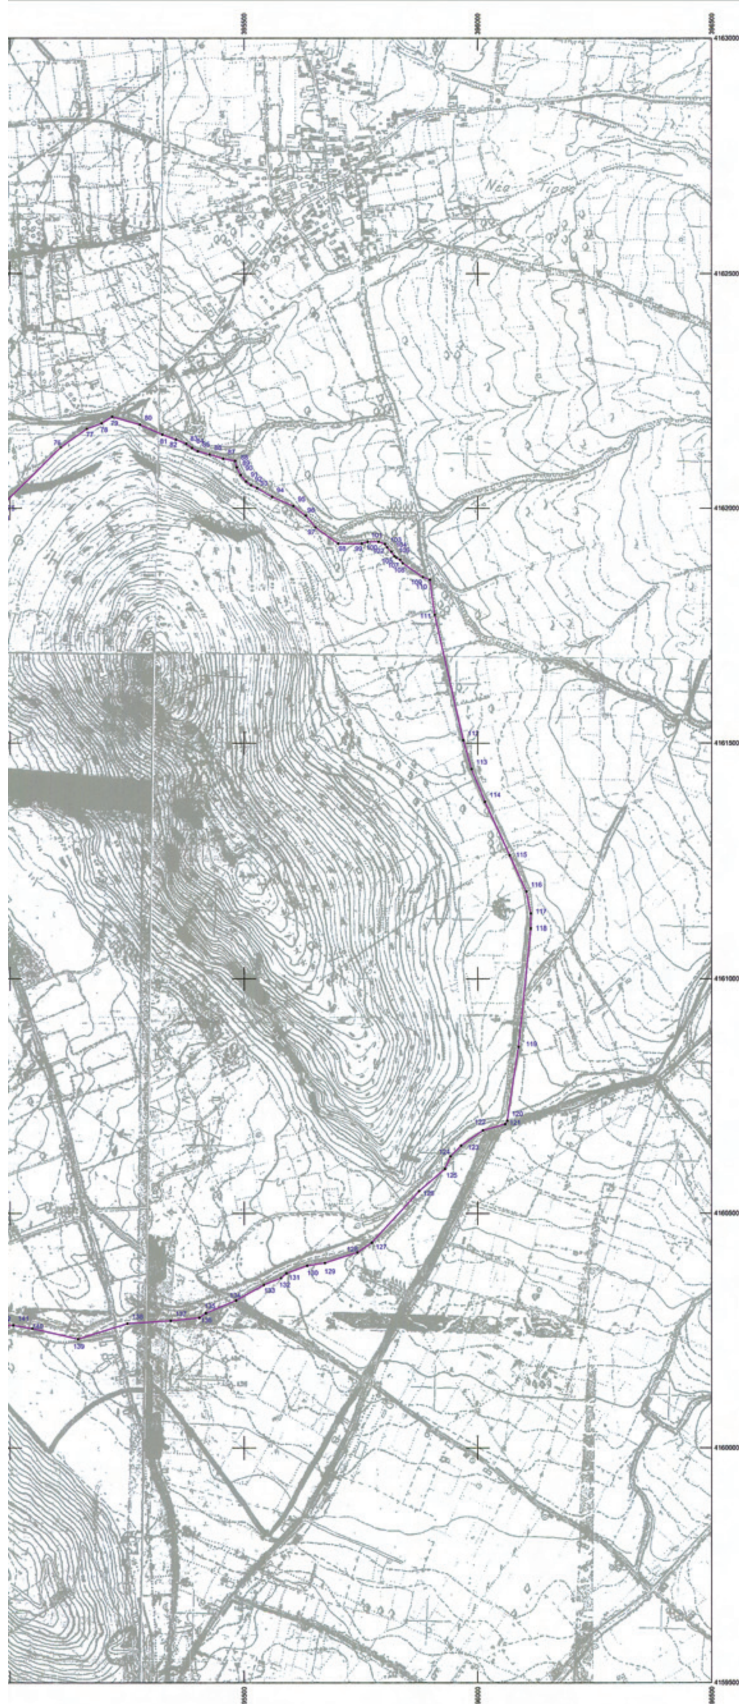

ΥΠΟΥΡΓΕΙΟ ΠΑΙΔΕΙΑΣ & ΘΡΗΣΚΕΥΜΑΤΩΝ,
ΠΟΛΙΤΙΣΜΟΥ & ΤΟΥΡΙΣΜΟΥ
ΓΕΝΙΚΗ ΓΡΑΜΜΑΤΕΙΑ ΠΟΛΙΤΙΣΜΟΥ

ΔΙΕΥΘΥΝΣΗ ΤΟΠΟΓΡΑΦΗΣΕΩΝ
ΦΩΤΟΓΡΑΜΜΕΤΡΙΑΣ & ΚΤΗΜΑΤΟΛΟΓΙΟΥ

ΜΕΛΕΤΗ
ΑΝΑΟΡΙΟΘΕΤΗΣΗ ΑΡΧΑΙΟΛΟΓΙΚΟΥ ΧΩΡΟΥ ΤΙΡΥΝΘΑΣ
ΔΗΜΟΥ ΝΑΥΠΛΙΕΩΝ, ΠΕΡΙΦΕΡΕΙΑΚΗΣ ΕΝΟΤΗΤΑΣ ΑΡΓΟΛΙΔΑΣ
ΠΕΡΙΦΕΡΕΙΑΣ ΠΕΛΟΠΟΝΝΗΣΟΥ

ΕΛΕΓΧΟΣ-ΣΥΜΠΛΗΡΩΣΗ

ΕΥΘΥΜΙΑ ΤΣΑΚΟΥ
ΤΟΠΟΓΡΑΦΟΣ ΜΗΧΑΝΙΚΟΣ ΠΕ

ΚΛΙΜΑΚΑ 1:5.000

ΗΜΕΡ/ΝΙΑ ΟΚΤΩΒΡΙΟΣ 2012

ΥΠΟΜΝΗΜΑ

ΟΡΙΟ ΑΡΧΑΙΟΛΟΓΙΚΟΥ ΧΩΡΟΥ

ΠΑΡΑΤΗΡΗΣΕΙΣ

Πραγματοποιήθηκε έλεγχος του ορίου του αρχαιολογικού χώρου, όπως μας δόθηκε από τον Τοπογράφο Μηχανικό ΤΕ κύριο Χ. Αντωνιάδη, καθώς και πύκνωση της οριογραμμής.

Απόσπασμα Φ.Χ. Γ.Υ.Σ. 6385.8, 6386.7, 6395.2, 6396.1

Ελληνικό Γεωδαιτικό Σύστημα Αναφοράς 1987 (Ε.Γ.Σ.Α. '87)

Ελλειψοειδές αναφοράς GRS 80 (α = 6 378 137 μ, 1/f = 298.257222101)

Προβολή : Εγκάρσια Μερκατορική

Κεντρικός Μεσημβρινός λο = 24° 00' 00" με Ko = 0.999600

Τετμημένη Κεντρικού Μεσημβρινού : +500 000.00 μ

Γεωγραφικό Πλάτος Αναφοράς : 0° 00' 00"

ΘΕΩΡΗΣΗ ΠΡΟΪΣΤΑΜΕΝΟΥ

Ο ΠΡΟΪΣΤΑΜΕΝΟΣ ΤΗΣ ΔΙΕΥΘΥΝΣΗΣ ΤΟΠΟΓΡΑΦΗΣΕΩΝ, ΦΩΤΟΓΡΑΜΜΕΤΡΙΑΣ & ΚΤΗΜΑΤΟΛΟΓΙΟΥ

Συντεταγμένες σε ΕΓΣΑ '87 της αναοριοθέτησης του αρχαιολογικού χώρου Τίρυνθας Δήμου Ναυπλιέων, Π.Ε. Αργολίδας, Περιφέρειας Πελοποννήσου

Κορυφή	X	Y
1	392685.66	4160442.22
2	392771.24	4160556.70
3	392782.20	4160565.01
4	392910.91	4160708.79
5	392925.62	4160810.31
6	392925.62	4160845.88
7	392931.17	4160887.28
8	392934.62	4160913.55
9	392934.62	4160928.26
10	392932.60	4160939.65
11	392932.60	4160958.85
12	392932.60	4160995.67
13	392939.12	4161101.34
14	392941.44	4161125.25
15	392949.38	4161166.42
16	392952.90	4161219.82
17	392947.33	4161244.41
18	392949.68	4161261.97
19	392952.31	4161273.98
20	392960.37	4161298.63
21	392965.73	4161322.91
22	392971.45	4161349.78
23	392971.45	4161368.21
24	392965.82	4161413.77
25	392963.63	4161428.26
26	392959.77	4161443.36
27	392959.77	4161457.59
28	392969.97	4161517.64
29	392985.33	4161557.32
30	392997.34	4161603.34
31	393005.07	4161622.55
32	393061.82	4161789.58
33	393148.95	4161981.27
34	393183.19	4162059.48
35	393187.18	4162069.51
36	393183.46	4162073.10
37	393177.61	4162077.69
38	393177.61	4162081.59
39	393179.69	4162086.22
40	393240.99	4162149.40
41	393245.66	4162157.13
42	393247.40	4162164.86
43	393215.35	4162254.34
44	393216.95	4162258.93
45	393359.06	4162392.88
46	393398.14	4162421.33
47	393509.33	4162464.87
48	393483.45	4162532.71
49	393448.89	4162587.21
50	393426.25	4162609.52

Κορυφή	X	Y
51	393380.44	4162636.33
52	393500.14	4162683.78
53	393513.89	4162633.25
54	394125.73	4162694.29
55	394121.98	4162745.26
56	394254.91	4162748.06
57	394335.37	4162745.22
58	394421.61	4162756.97
59	394507.70	4162769.84
60	394545.32	4162780.22
61	394600.13	4162792.04
62	394686.51	4162795.04
63	394736.71	4162792.66
64	394830.52	4162788.21
65	394875.54	4162791.55
66	394890.33	4162794.33
67	394874.93	4162692.80
68	394864.64	4162620.39
69	394850.85	4162515.16
70	394810.31	4162316.16
71	394734.11	4162118.23
72	394719.34	4162023.56
73	394723.95	4161935.18
74	394973.64	4161963.80
75	394986.69	4162009.47
76	395107.66	4162129.62
77	395163.63	4162168.59
78	395195.37	4162180.39
79	395217.90	4162194.63
80	395277.38	4162177.62
81	395325.00	4162156.61
82	395354.18	4162146.13
83	395375.93	4162137.39
84	395388.46	4162128.65
85	395400.97	4162121.28
86	395426.25	4162114.54
87	395454.99	4162105.23
88	395480.64	4162100.78
89	395484.19	4162087.39
90	395492.62	4162071.22
91	395504.08	4162057.42
92	395514.69	4162049.55
93	395527.56	4162043.23
94	395560.57	4162024.17
95	395605.89	4162004.68
96	395632.53	4161984.07
97	395653.48	4161959.31
98	395701.78	4161924.90
99	395752.19	4161924.90
100	395764.72	4161928.90

Συντεταγμένες σε ΕΓΣΑ '87 της αναοριοθέτησης του αρχαιολογικού χώρου Τίρυνθας Δήμου Ναυπλιέων, Π.Ε. Αργολίδας, Περιφέρειας Πελοποννήσου

Κορυφή	X	Y
101	395788.11	4161928.90
102	395801.48	4161924.23
103	395806.49	4161917.22
104	395815.19	4161908.03
105	395821.80	4161898.28
106	395826.07	4161895.12
107	395834.03	4161890.99
108	395839.70	4161883.20
109	395882.65	4161853.96
110	395897.75	4161848.16
111	395908.00	4161773.19
112	395968.76	4161506.45
113	395986.50	4161444.87
114	396015.13	4161375.01
115	396067.98	4161261.54
116	396103.34	4161184.75
117	396113.05	4161138.44
118	396113.05	4161106.28
119	396086.82	4160854.48
120	396062.85	4160696.69
121	396058.33	4160689.41
122	396011.03	4160675.91
123	395964.32	4160643.36
124	395941.93	4160620.59
125	395930.02	4160593.76
126	395874.75	4160547.13
127	395773.62	4160437.56
128	395742.79	4160416.91
129	395673.34	4160394.24
130	395635.43	4160388.28
131	395591.21	4160372.15
132	395579.27	4160361.98
133	395542.41	4160347.61
134	395482.73	4160314.25
135	395418.02	4160287.34
136	395404.18	4160277.46
137	395343.20	4160271.19
138	395250.55	4160265.07
139	395145.02	4160232.15
140	395047.23	4160254.45
141	395006.90	4160261.15
142	394985.19	4160261.15
143	394962.14	4160250.92
144	394930.89	4160224.82
145	394899.01	4160204.99
146	394885.66	4160198.41
147	394874.79	4160198.41
148	394861.41	4160203.72
149	394836.58	4160215.57
150	394818.83	4160224.62

Κορυφή	X	Y
151	394772.22	4160242.15
152	394712.21	4160257.63
153	394654.38	4160278.47
154	394577.76	4160317.42
155	394543.04	4160322.23
156	394516.68	4160322.23
157	394493.78	4160318.43
158	394467.60	4160318.43
159	394436.16	4160329.08
160	394385.79	4160346.99
161	394349.95	4160359.53
162	394323.63	4160359.53
163	394164.19	4160328.33
164	394033.33	4160290.28
165	393773.82	4160217.36
166	393654.73	4160179.35
167	393497.90	4160129.29
168	393327.81	4160081.65
169	393132.43	4160021.99
170	393073.90	4159993.22
171	393061.70	4159988.58
172	393061.32	4159957.52

ΔΙΟΡΘΩΣΕΙΣ ΣΦΑΛΜΑΤΩΝ

(4)

Στην υπ' αριθμ. Δ12α/ο/7201/2-11-2012 απόφαση του Υφυπουργού Ανάπτυξης, Ανταγωνιστικότητας, Υποδομών, Μεταφορών και Δικτύων που δημοσιεύτηκε στο ΦΕΚ 349/8-11-2012 τ.ΑΑΠ στη σελίδα 4481 στη στήλη Α, στον 06 στίχο και στη σελίδα 4484 στη στήλη Α στον 03 στίχο, διορθώνεται:

Το εσφαλμένο: «ΓΕ32Ν - ΓΕ30Ν»,

Στο ορθό: «ΓΕ29Ν - ΓΕ30Ν»

(Από το Υπουργείου Ανάπτυξης, Ανταγωνιστικότητας, Υποδομών, Μεταφορών και Δικτύων)

ΕΘΝΙΚΟ ΤΥΠΟΓΡΑΦΕΙΟ

ΕΦΗΜΕΡΙΣ ΤΗΣ ΚΥΒΕΡΝΗΣΕΩΣ

ΤΙΜΗ ΠΩΛΗΣΗΣ ΦΥΛΛΩΝ ΤΗΣ ΕΦΗΜΕΡΙΔΑΣ ΤΗΣ ΚΥΒΕΡΝΗΣΕΩΣ

Σε έντυπη μορφή:
- Για τα Φ.Ε.Κ. από 1 έως 16 σελίδες σε 1 € προσαυξανόμενη κατά 0,20 € για κάθε επιπλέον οκτασέλιδο ή μέρος αυτού.
- Για τα φωτοαντίγραφα Φ.Ε.Κ. σε 0,15 € ανά σελίδα.

Σε μορφή DVD/CD:

Τεύχος	Ετήσια έκδοση	Τριμηνιαία έκδοση	Μηνιαία έκδοση
Α΄	150 €	40 €	15 €
Β΄	300 €	80 €	30 €
Γ΄	50 €	-	-
Υ.Ο.Δ.Δ.	50 €	-	-
Δ΄	110 €	30 €	-

Τεύχος	Ετήσια έκδοση	Τριμηνιαία έκδοση	Μηνιαία έκδοση
Α.Α.Π.	110 €	30 €	-
Ε.Β.Ι.	100 €	-	-
Α.Ε.Δ.	5 €	-	-
Δ.Δ.Σ.	200 €	-	20 €
Α.Ε.-Ε.Π.Ε.	-	-	100 €

- Η τιμή πώλησης μεμονωμένων Φ.Ε.Κ. σε μορφή cd-rom από εκείνα που διατίθενται σε ψηφιακή μορφή και μέχρι 100 σελίδες, σε 5 € προσαυξανόμενη κατά 1 € ανά 50 σελίδες.

ΕΤΗΣΙΕΣ ΣΥΝΔΡΟΜΕΣ Φ.Ε.Κ.

Τεύχος	Έντυπη μορφή
Α΄	225 €
Β΄	320 €
Γ΄	65 €
Υ.Ο.Δ.Δ.	65 €

Τεύχος	Έντυπη μορφή
Δ΄	160 €
Α.Α.Π.	160 €
Ε.Β.Ι.	65 €
Α.Ε.Δ.	10 €

Τεύχος	Έντυπη μορφή
Α.Ε.-Ε.Π.Ε.	2.250 €
Δ.Δ.Σ.	225 €
Α.Σ.Ε.Π.	70 €
Ο.Π.Κ.	-

- Το τεύχος Α.Σ.Ε.Π. (έντυπη μορφή) θα αποστέλλεται σε συνδρομητές ταχυδρομικά, με την επιβάρυνση των 70 €, ποσό το οποίο αφορά τα ταχυδρομικά έξοδα.

- Η καταβολή γίνεται σε όλες τις Δημόσιες Οικονομικές Υπηρεσίες (Δ.Ο.Υ.). Το πρωτότυπο διπλότυπο (έγγραφο αριθμ. πρωτ. 9067/28.2.2005 2η Υπηρεσία Επιτρόπου Ελεγκτικού Συνεδρίου) με φροντίδα των ενδιαφερομένων, πρέπει να αποστέλλεται ή να κατατίθεται στο Εθνικό Τυπογραφείο (Καποδιστρίου 34, Τ.Κ. 104 32 Αθήνα).
- Σημειώνεται ότι φωτοαντίγραφα διπλοτύπων, ταχυδρομικές Επιταγές για την εξόφληση της συνδρομής, δεν γίνονται δεκτά και θα επιστρέφονται.
- Οι οργανισμοί τοπικής αυτοδιοίκησης, τα νομικά πρόσωπα δημοσίου δικαίου, τα μέλη της Ένωσης Ιδιοκτητών Ημερησίου Τύπου Αθηνών και Επαρχίας, οι τηλεοπτικοί και ραδιοφωνικοί σταθμοί, η Ε.Σ.Η.Ε.Α, τα τριτοβάθμια συνδικαλιστικά όργανα και οι τριτοβάθμιες επαγγελματικές ενώσεις δικαιούνται έκπτωσης πενήντα τοις εκατό (50%) επί της ετήσιας συνδρομής.
- Το ποσό υπέρ ΤΑ.Π.Ε.Τ. (5% επί του ποσού συνδρομής), καταβάλλεται ολόκληρο (Κ.Α.Ε. 3512) και υπολογίζεται πριν την έκπτωση.
- Στην Ταχυδρομική συνδρομή του τεύχους Α.Σ.Ε.Π. δεν γίνεται έκπτωση.

Πληροφορίες για δημοσιεύματα που καταχωρίζονται στα Φ.Ε.Κ. στο τηλ.: 210 5279000.
Φωτοαντίγραφα παλαιών Φ.Ε.Κ.: τηλ.: 210 8220885.

Τα φύλλα όλων των τευχών της Εφημερίδας της Κυβερνήσεως διατίθενται δωρεάν σε ηλεκτρονική μορφή από την ιστοσελίδα του Εθνικού Τυπογραφείου (www.et.gr)

Ηλεκτρονική Διεύθυνση: http://www.et.gr - e-mail: webmaster.et@et.gr

ΟΙ ΥΠΗΡΕΣΙΕΣ ΕΞΥΠΗΡΕΤΗΣΗΣ ΠΟΛΙΤΩΝ ΛΕΙΤΟΥΡΓΟΥΝ ΚΑΘΗΜΕΡΙΝΑ ΑΠΟ 08:00 ΜΕΧΡΙ 13:30



ΑΠΟ ΤΟ ΕΘΝΙΚΟ ΤΥΠΟΓΡΑΦΕΙΟ

ΚΑΠΟΔΙΣΤΡΙΟΥ 34 * ΑΘΗΝΑ 104 32 * ΤΗΛ. 210 52 79 000 * FAX 210 52 21 004